

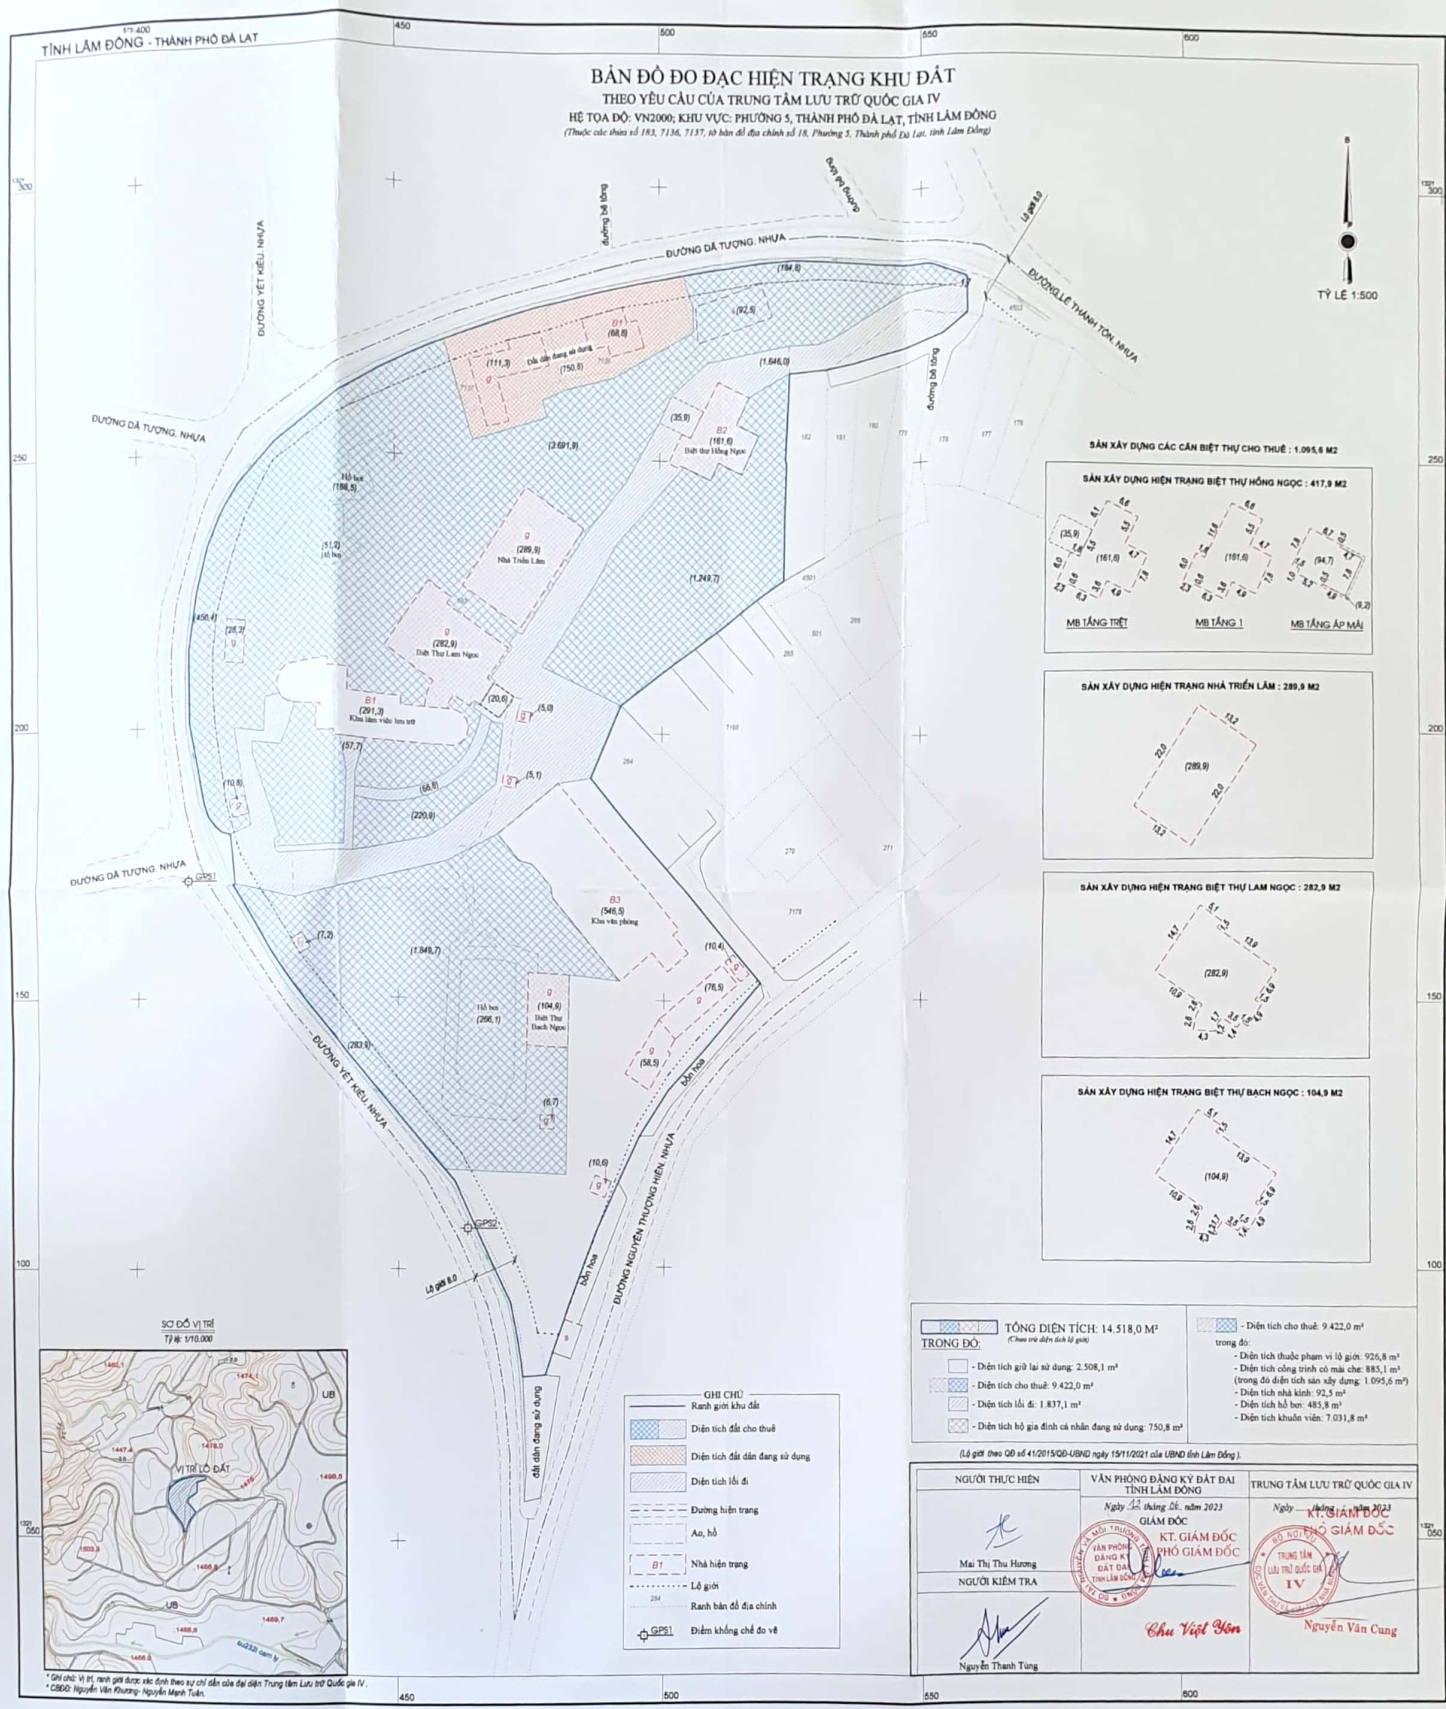


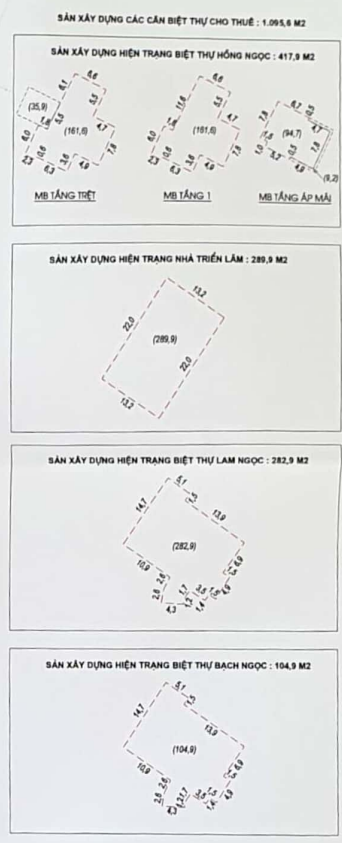

BẢN ĐỒ ĐO ĐẠC HIỆN TRẠNG KHU ĐẤT
THEO YÊU CẦU CỦA TRUNG TÂM LƯU TRỮ QUỐC GIA IV
HỆ TỌA ĐỘ: VN2000; KHU VỰC: PHƯỜNG 5, THÀNH PHỐ ĐÀ LẠT, TỈNH LÂM ĐỒNG
(Theo các thửa số 183, 7136, 7137, số bản đồ địa chính số 18, Phường 5, Thành phố Đà Lạt, tỉnh Lâm Đồng)

TỶ LỆ 1:500

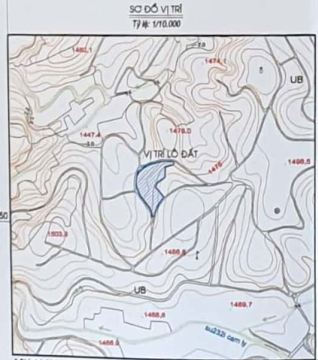

TỔNG DIỆN TÍCH: 14.518,0 M ² (Theo cơ sở diện tích lô giới)	Diện tích cho thuê: 9.422,0 m ²
TRONG ĐÓ:	trong đó:
- Diện tích giới lộ sử dụng: 2.508,1 m ²	- Diện tích thuộc phạm vi lô giới: 926,8 m ²
- Diện tích cho thuê: 9.422,0 m ²	- Diện tích công trình có mái che: 885,1 m ² (trong đó diện tích sân xây dựng: 1.095,6 m ²)
- Diện tích lô đất: 1.837,1 m ²	- Diện tích nhà kính: 92,5 m ²
- Diện tích hồ gia đình cá nhân đang sử dụng: 750,8 m ²	- Diện tích hồ bơi: 485,8 m ²
	- Diện tích khuôn viên: 7.031,8 m ²

(Lê giới theo QĐ số 41/2015/QĐ-UBND ngày 19/11/2015 của UBND tỉnh Lâm Đồng)

- GHỊ CHÚ:**
- Ranh giới khu đất
 - Diện tích đất cho thuê
 - Diện tích đất đang sử dụng
 - Diện tích lô đất
 - Đường hiện trạng
 - Ao, hồ
 - Nhà hiện trạng
 - Lô giới
 - Ranh bản đồ địa chính
 - Điểm khống chế đo vẽ

NGƯỜI THỰC HIỆN VĂN PHÒNG ĐĂNG KÝ ĐẤT ĐAI TỈNH LÂM ĐỒNG Ngày 16 tháng 01 năm 2023 KT. GIÁM ĐỐC PHÓ GIÁM ĐỐC Mai Thị Thu Hương NGƯỜI KIỂM TRA Nguyễn Thanh Tùng	TRUNG TÂM LƯU TRỮ QUỐC GIA IV Ngày 16 tháng 01 năm 2023 KT. GIÁM ĐỐC PHÓ GIÁM ĐỐC Chu Việt Sơn Nguyễn Văn Cung
---	--

* Ghi chú: Vẽ 1/1, hình vẽ được vẽ định theo sự chỉ dẫn của dự án Trung tâm Lưu trữ Quốc gia IV.
* CSĐD: Nguyễn Văn Khương; Nguyễn Mạnh Tuấn.